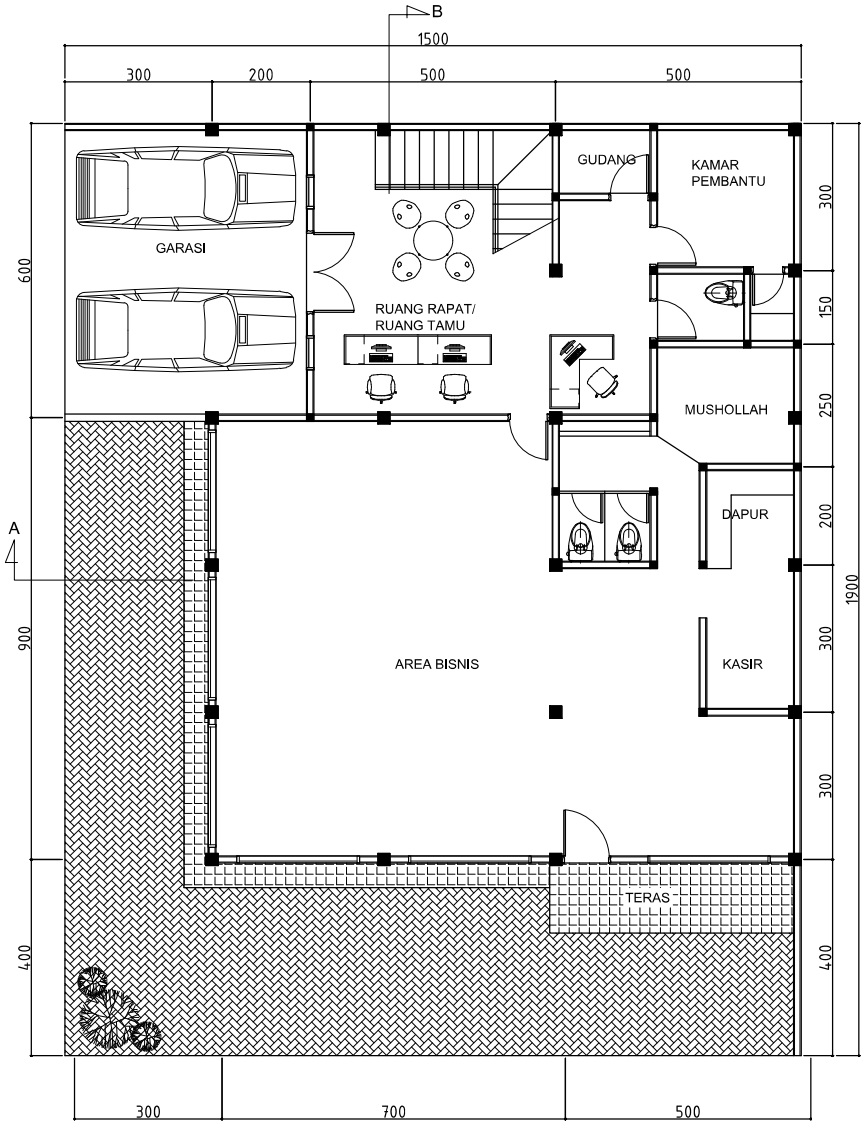

DENAH LANTAI 1
Skala 1:100

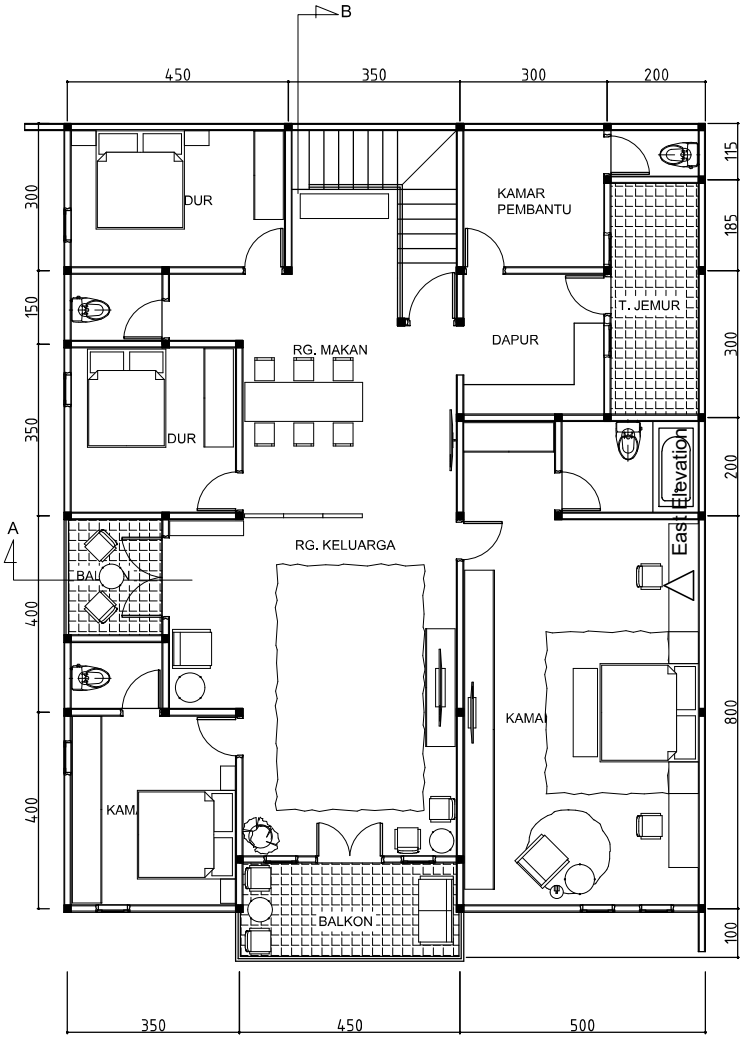

DENAH LANTAI 2
Skala 1:100

West Elevation

CATATAN

RENCANA

STATUS TANAH :
BESTEMMING :
KELURAHAN :
KECAMATAN :

PEMOHON

DISETUJUI

MENGETAHUI

DITELITI		PARAF
ARSITEK		
KONSTRUKSI		
ROOLYN		
NO. IMB		
TANGGAL		

PERENCANA		PARAF
ARSITEK		
KONSTRUKSI		
ASISTEN		
NAMA GAMBAR		SKALA
NO. LBR		JML. LBR