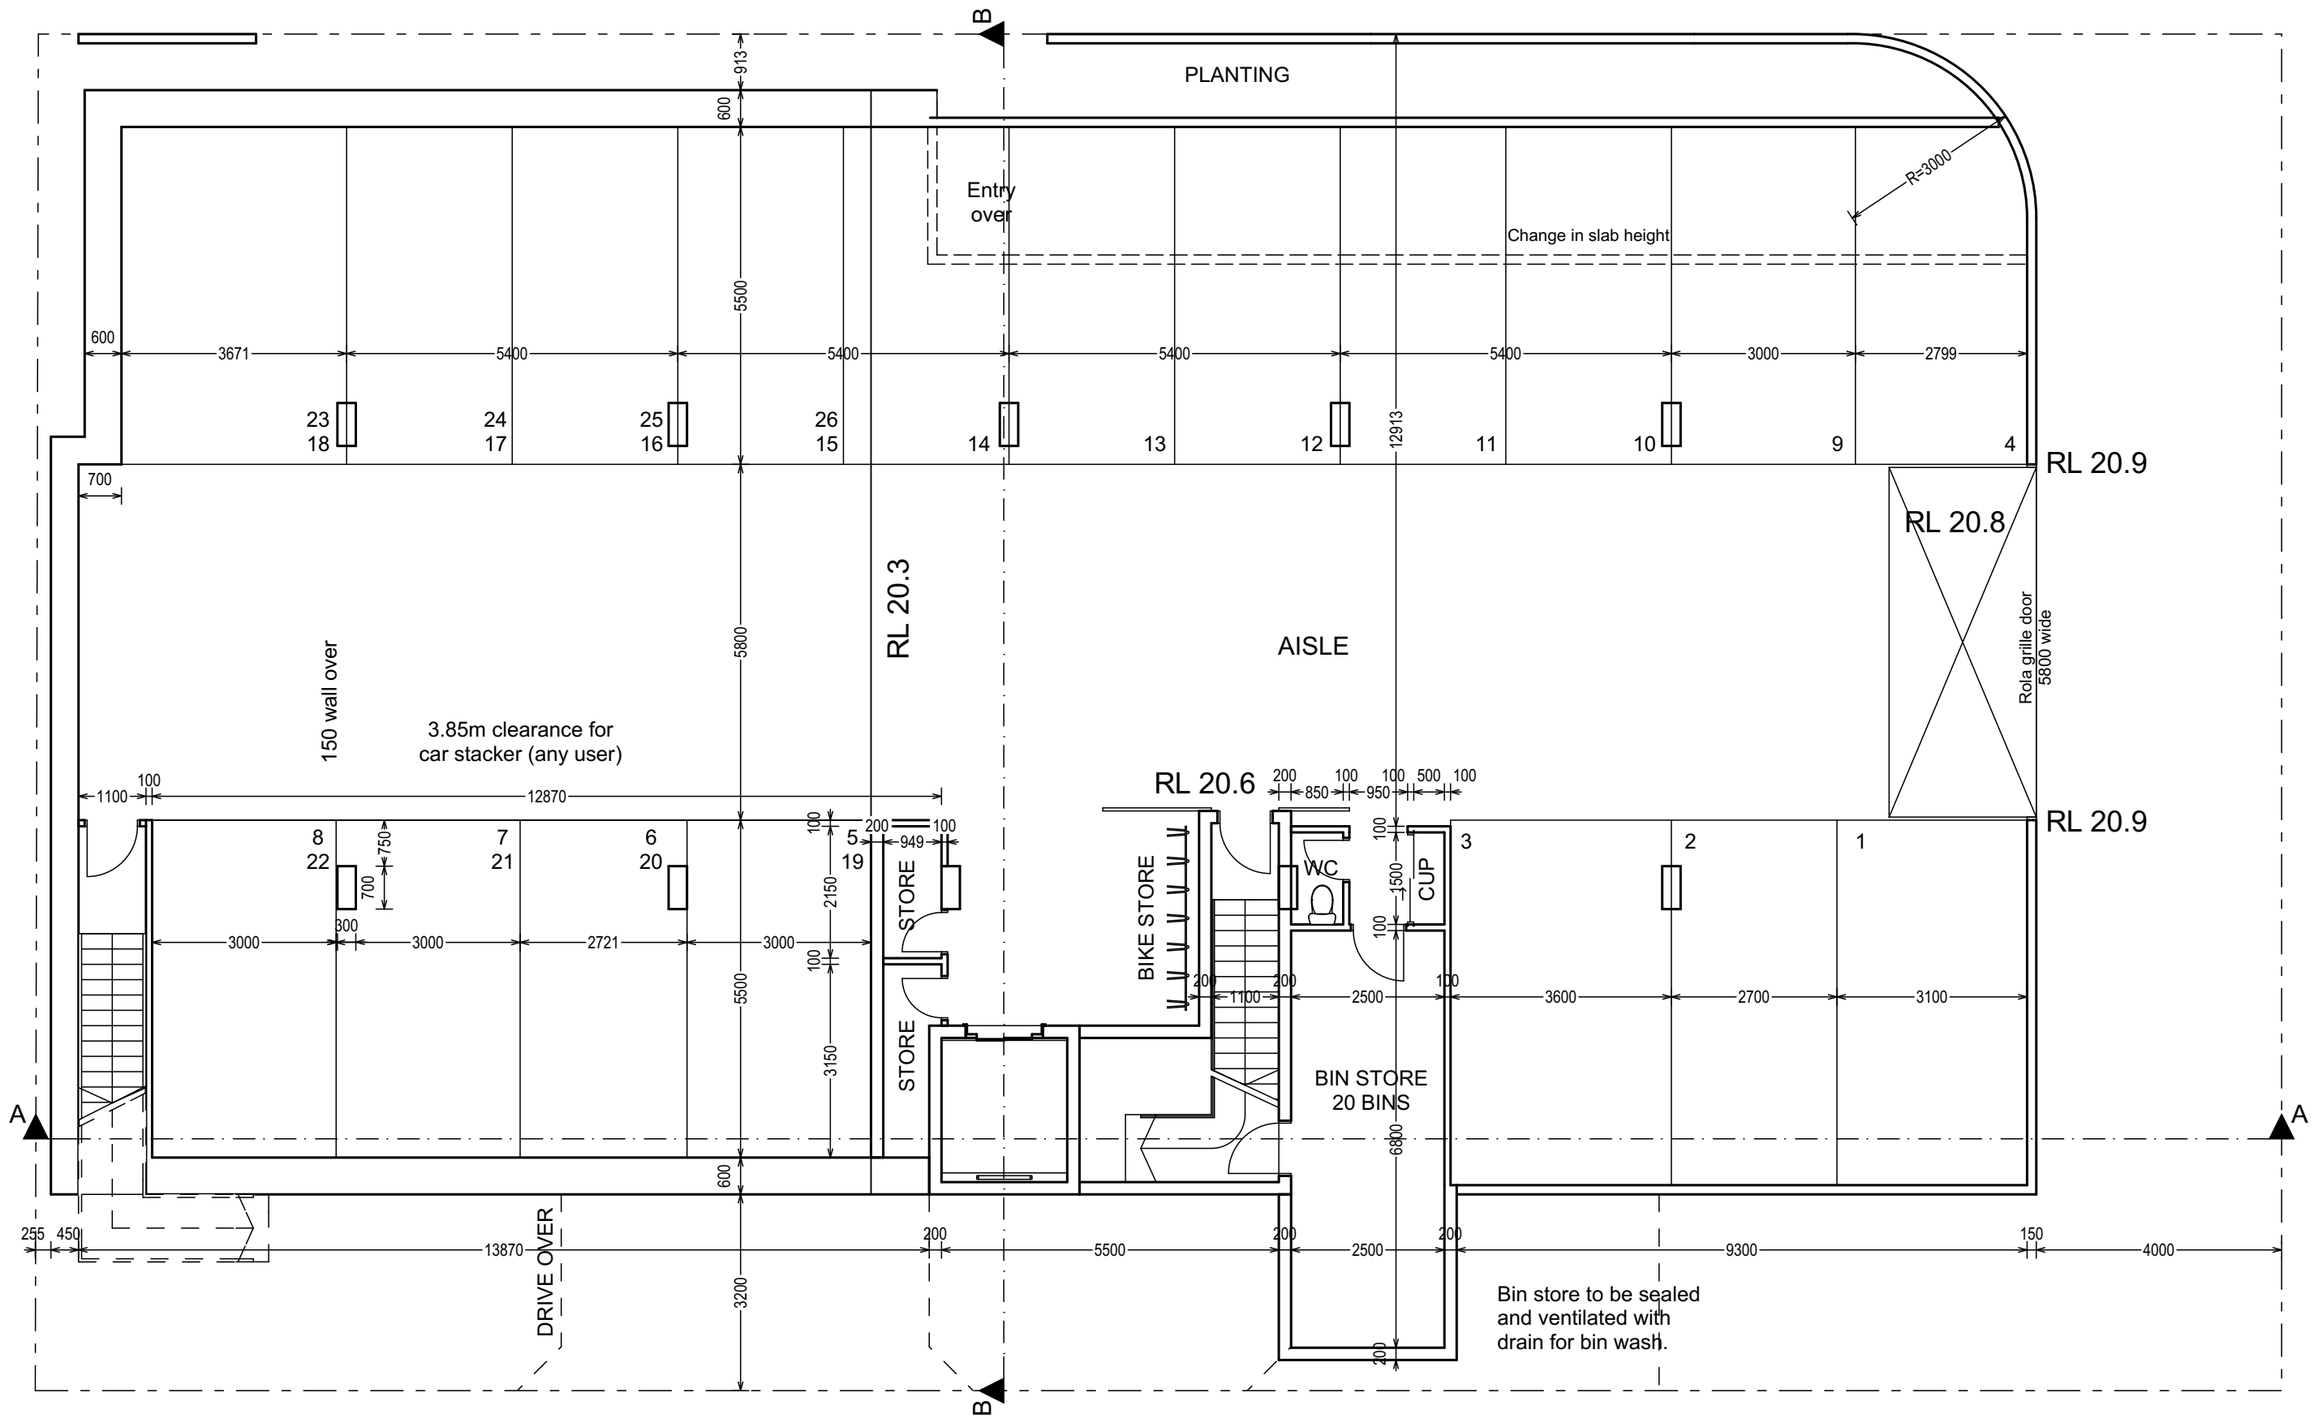

BASEMENT PLAN

26 SPACES (INCL. 8 STACKER)
PLUS 4 GROUND TOTAL 30

1:100 @A3

L1 GROUND FLOOR PLAN

(INCLUDING 4 CARS TOTAL 30)

1:100 @A3

RL 24.8

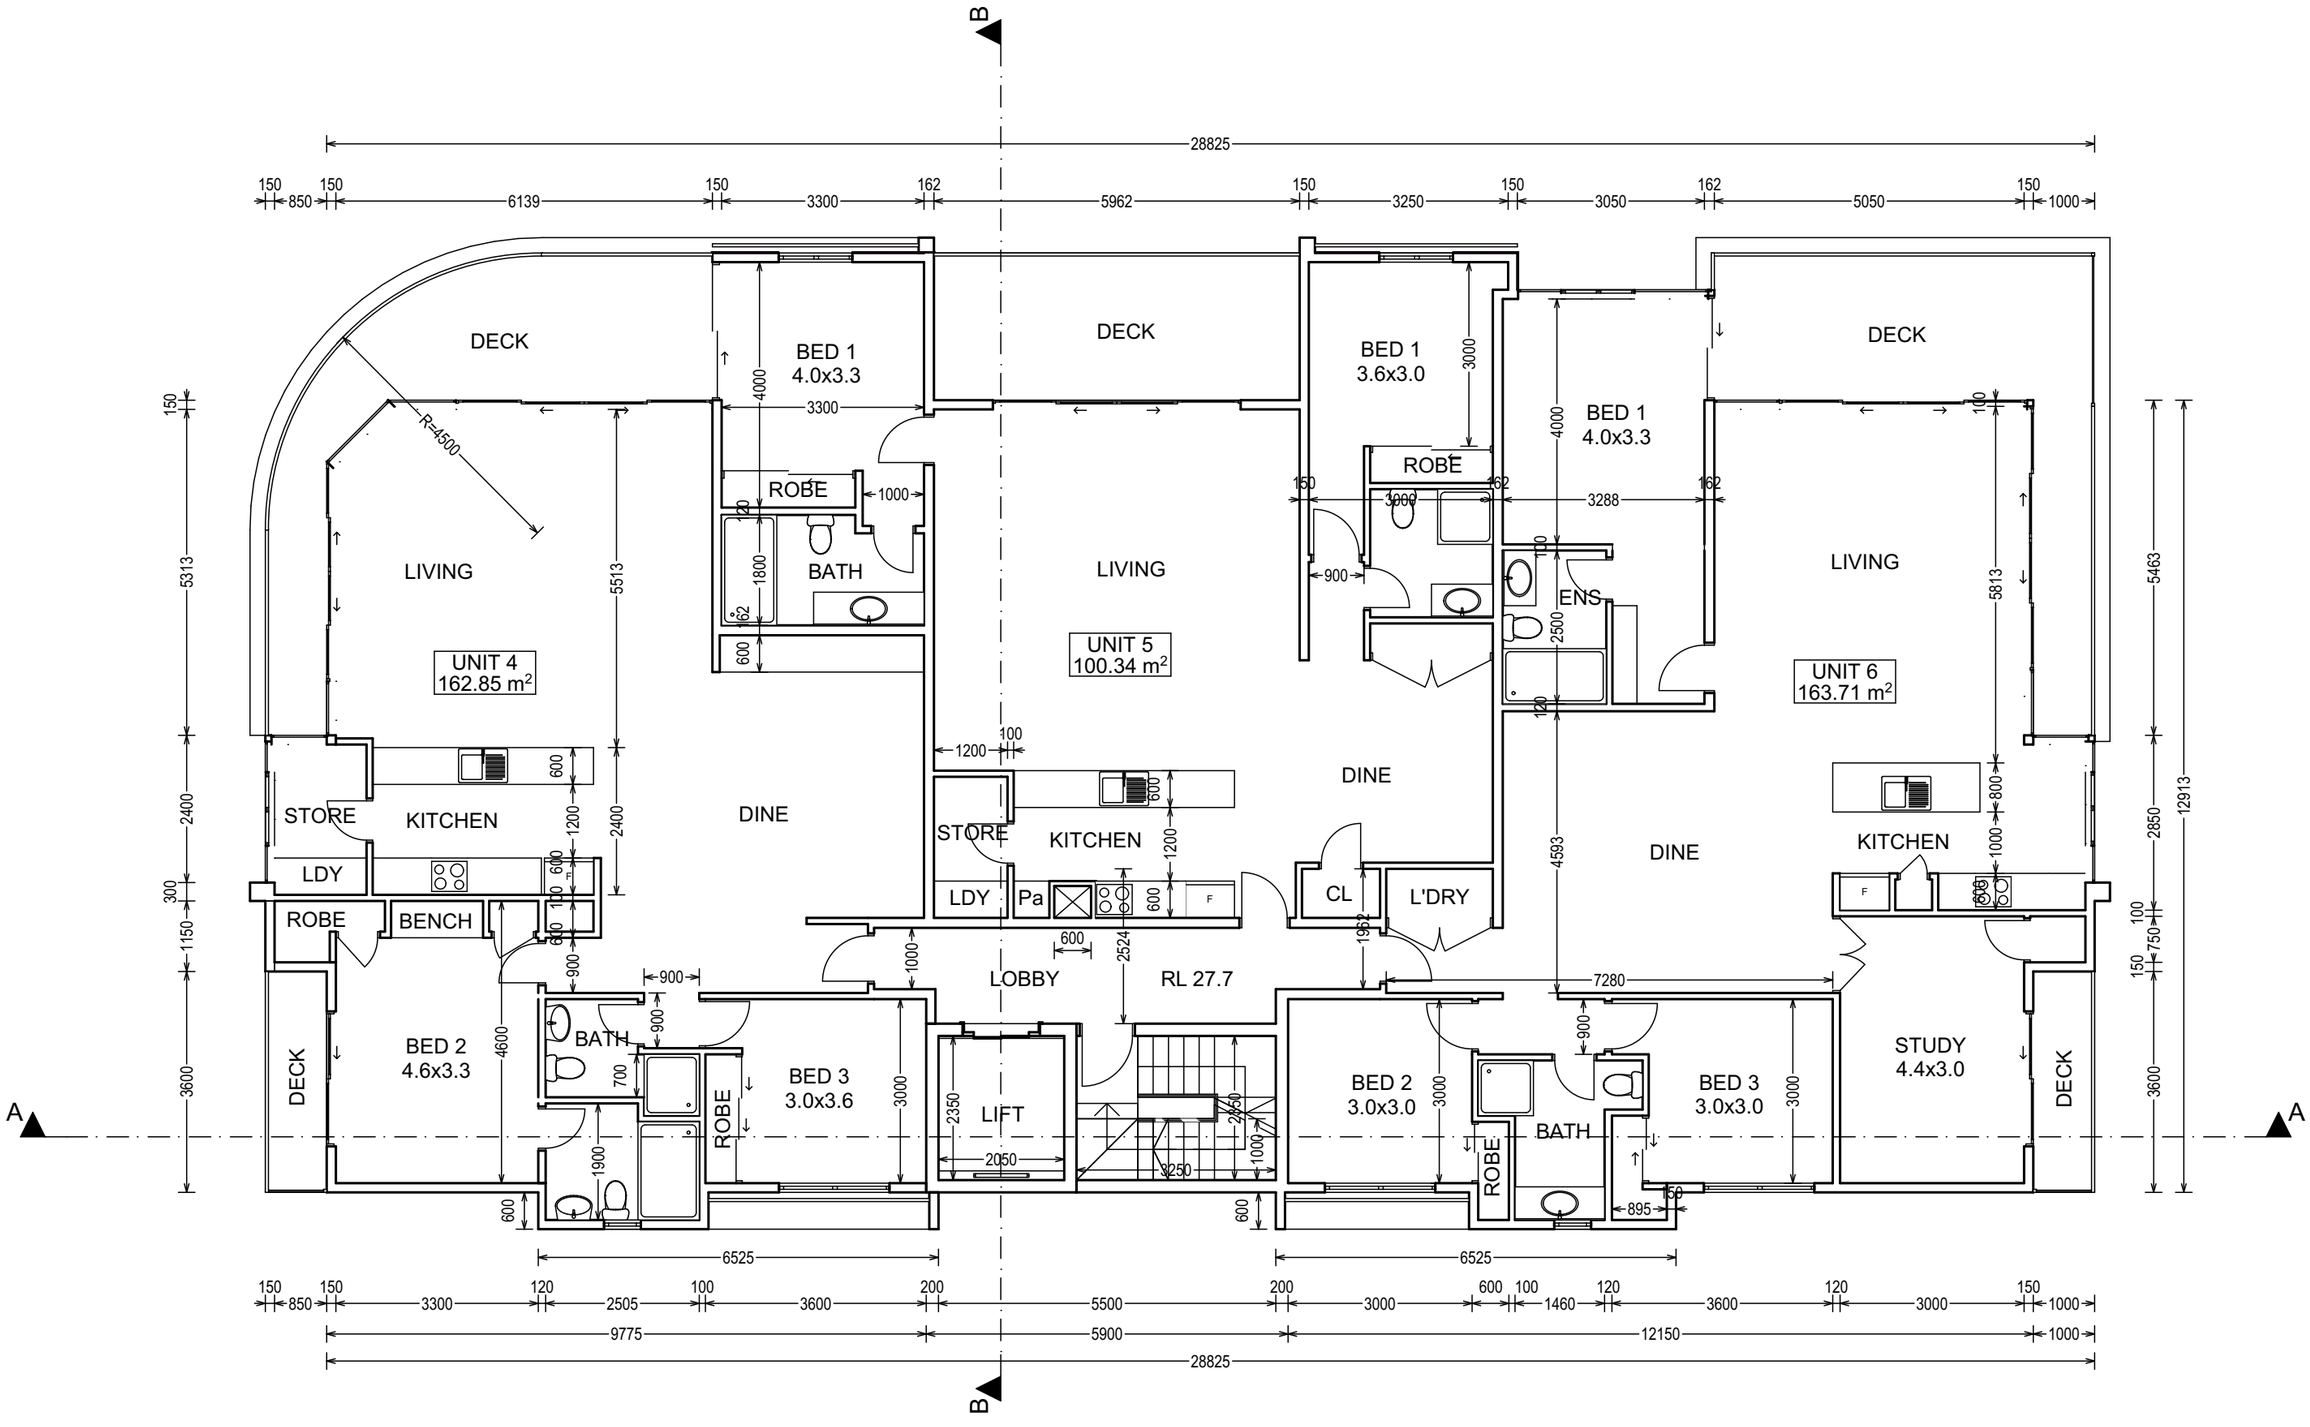

L2 FLOOR PLAN

1:100 @A3

RL 27.7

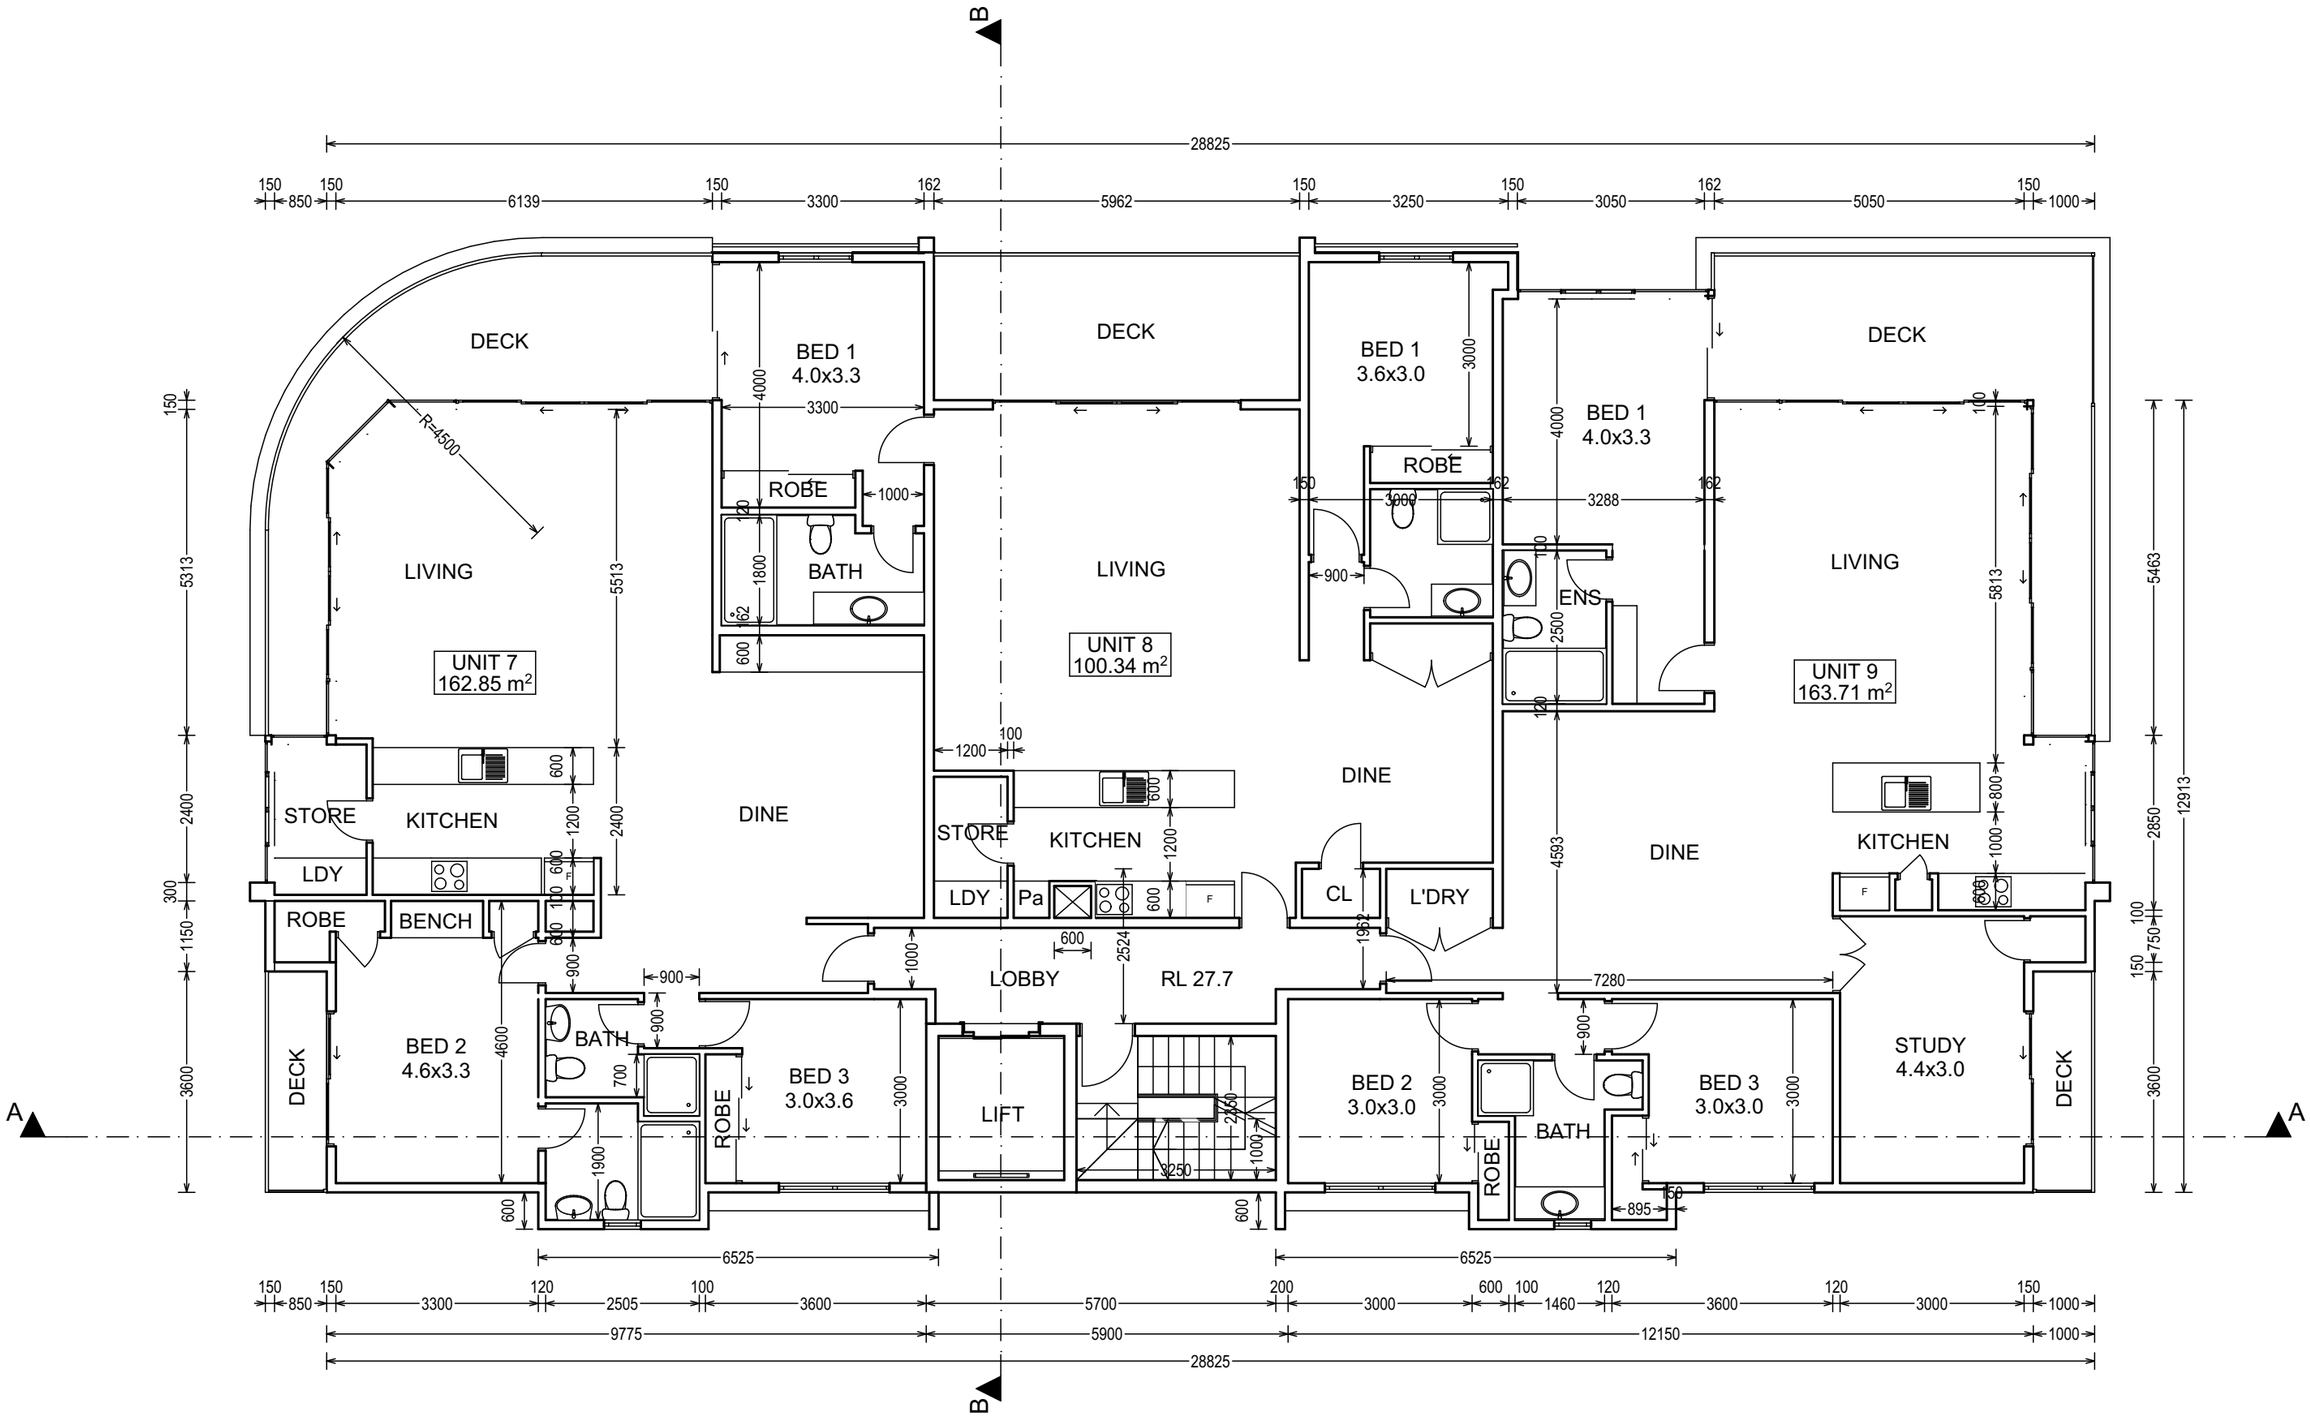

L3 FLOOR PLAN

1:100 @A3

RL 30.6

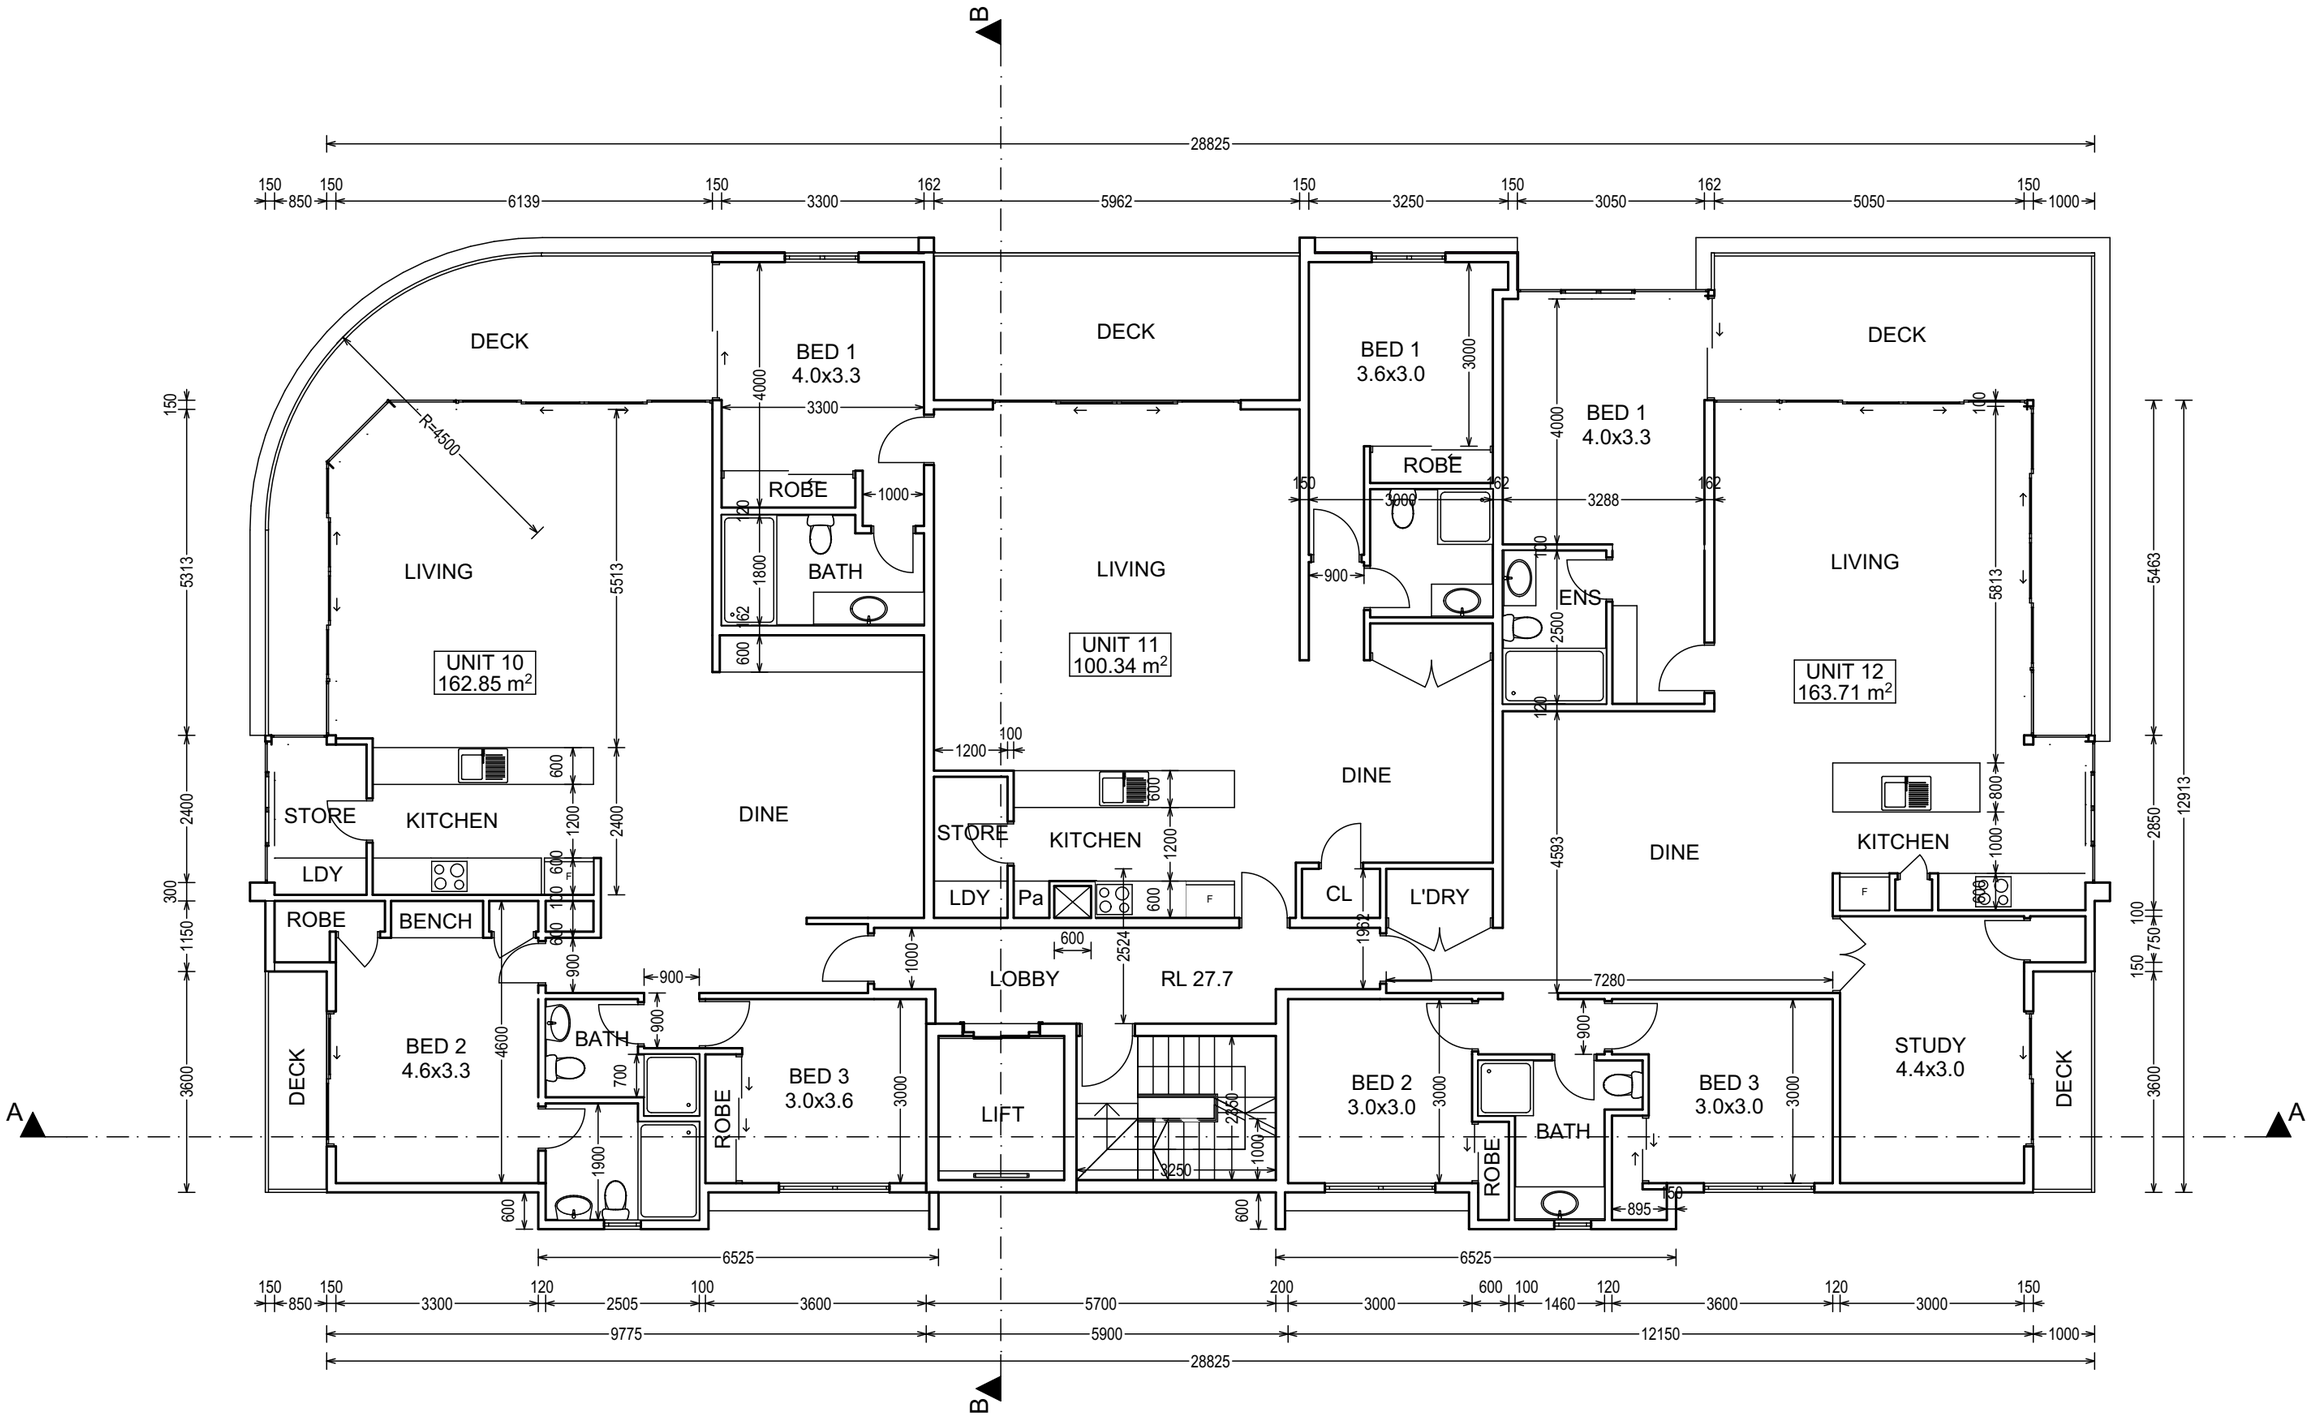

L4 FLOOR PLAN

1:100 @A3

RL 33.5

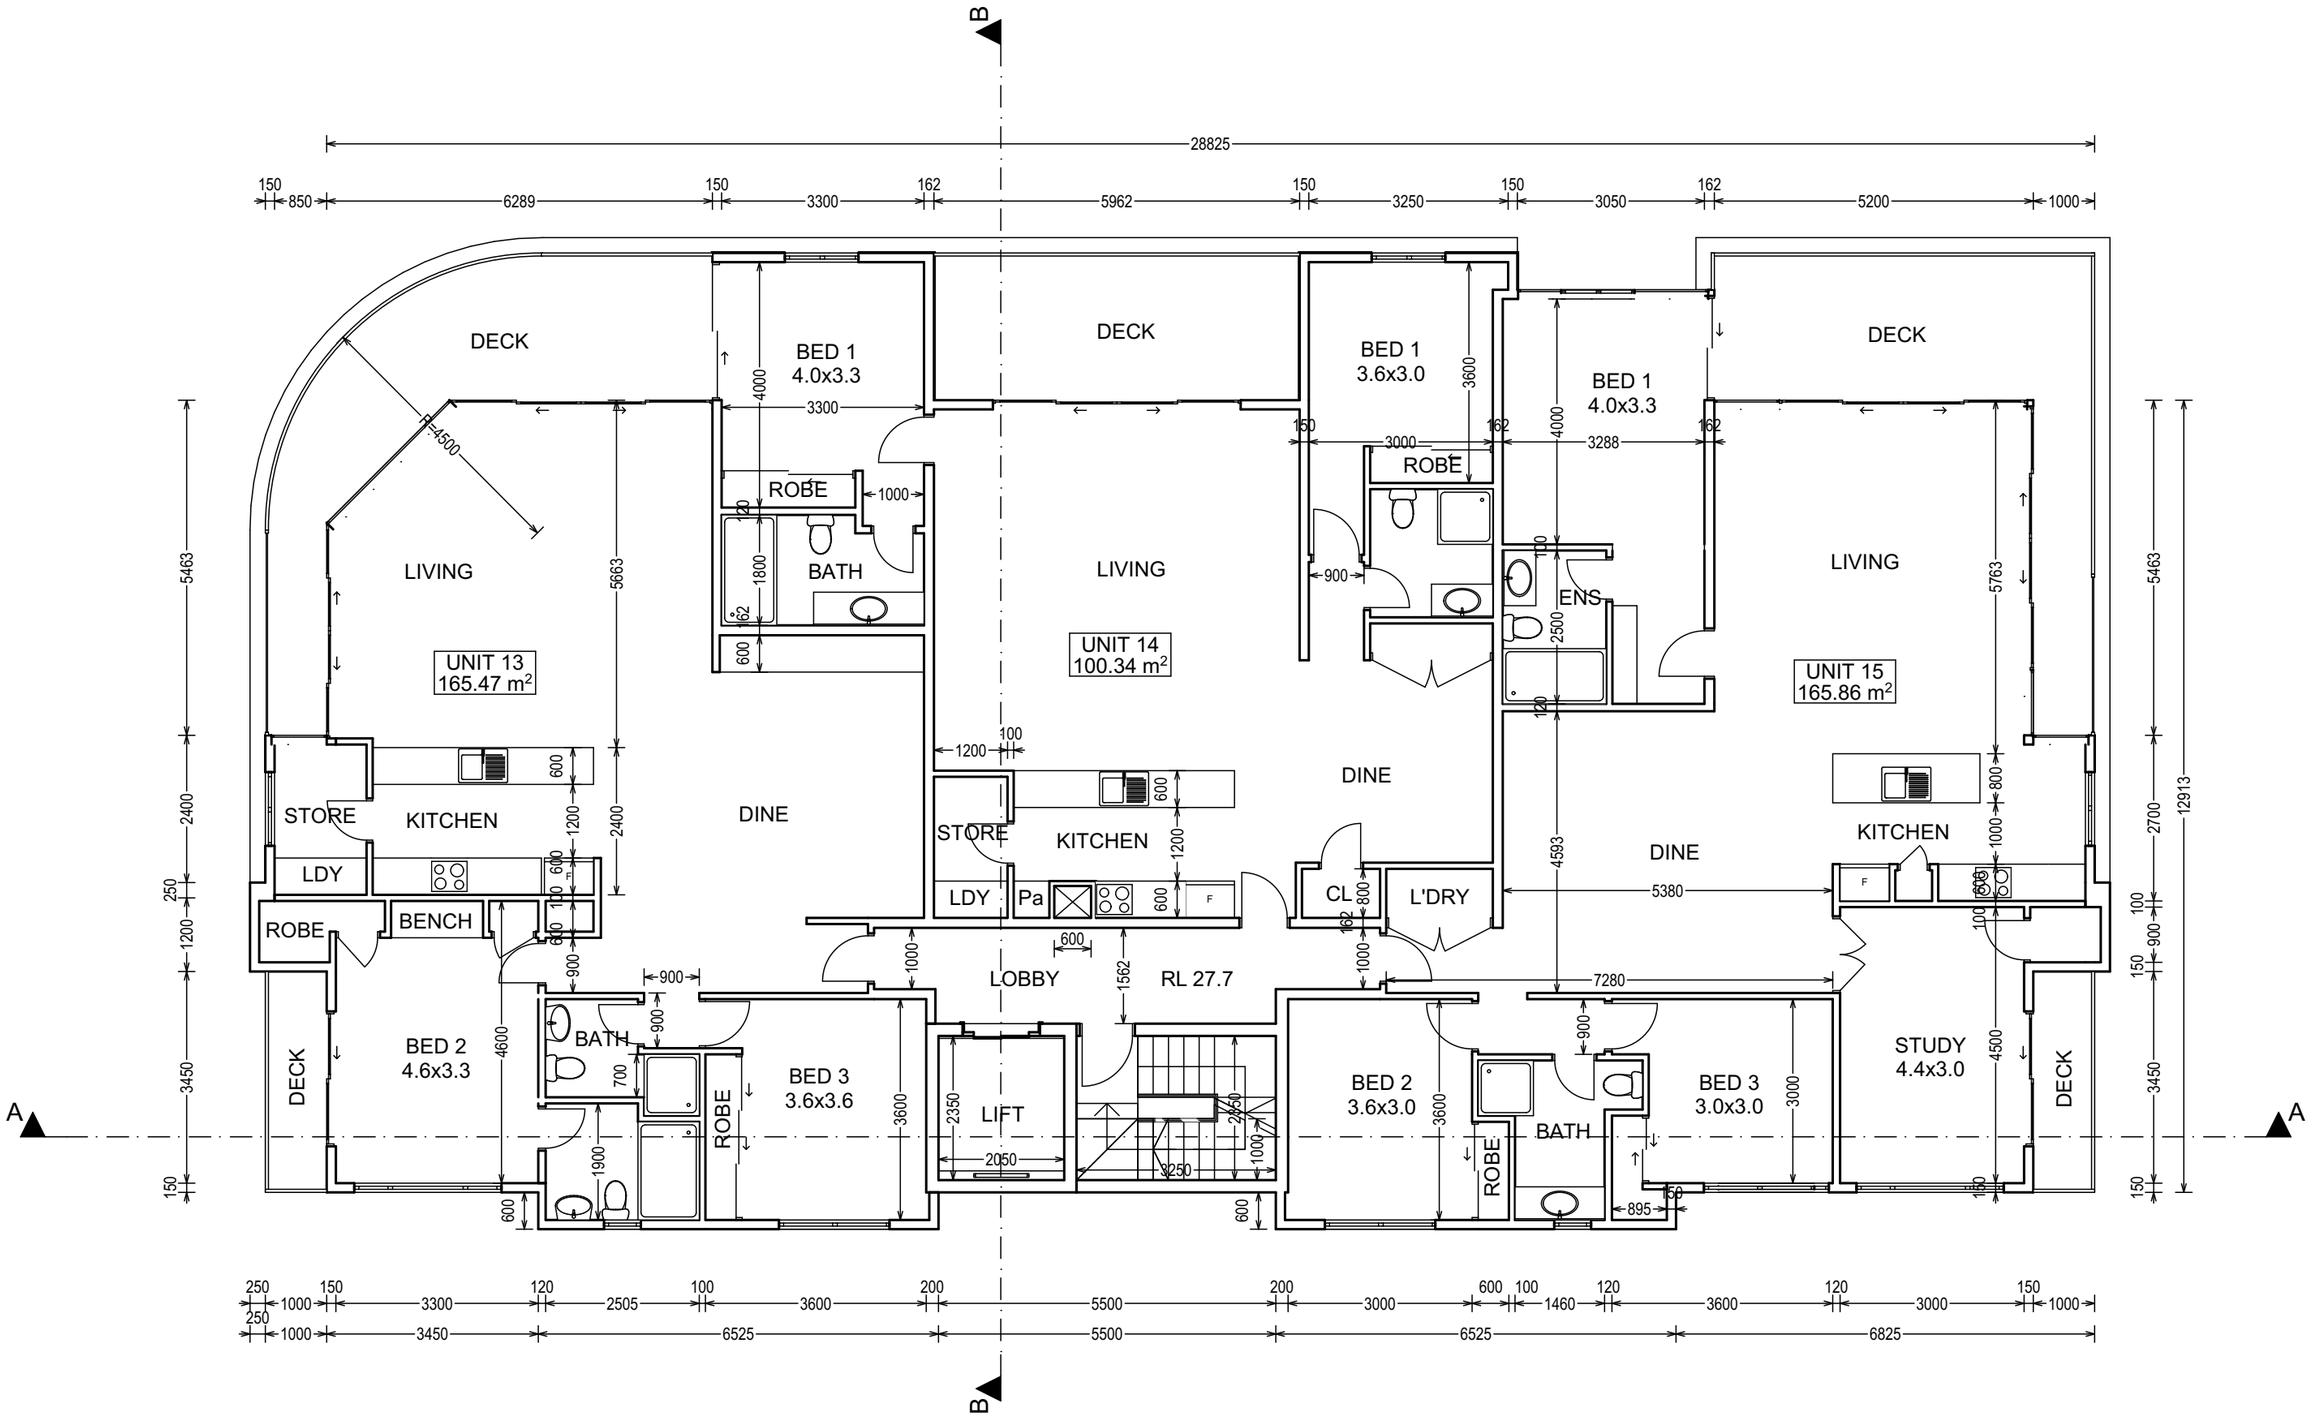

L5 FLOOR PLAN

1:100 @A3

RL 36.4

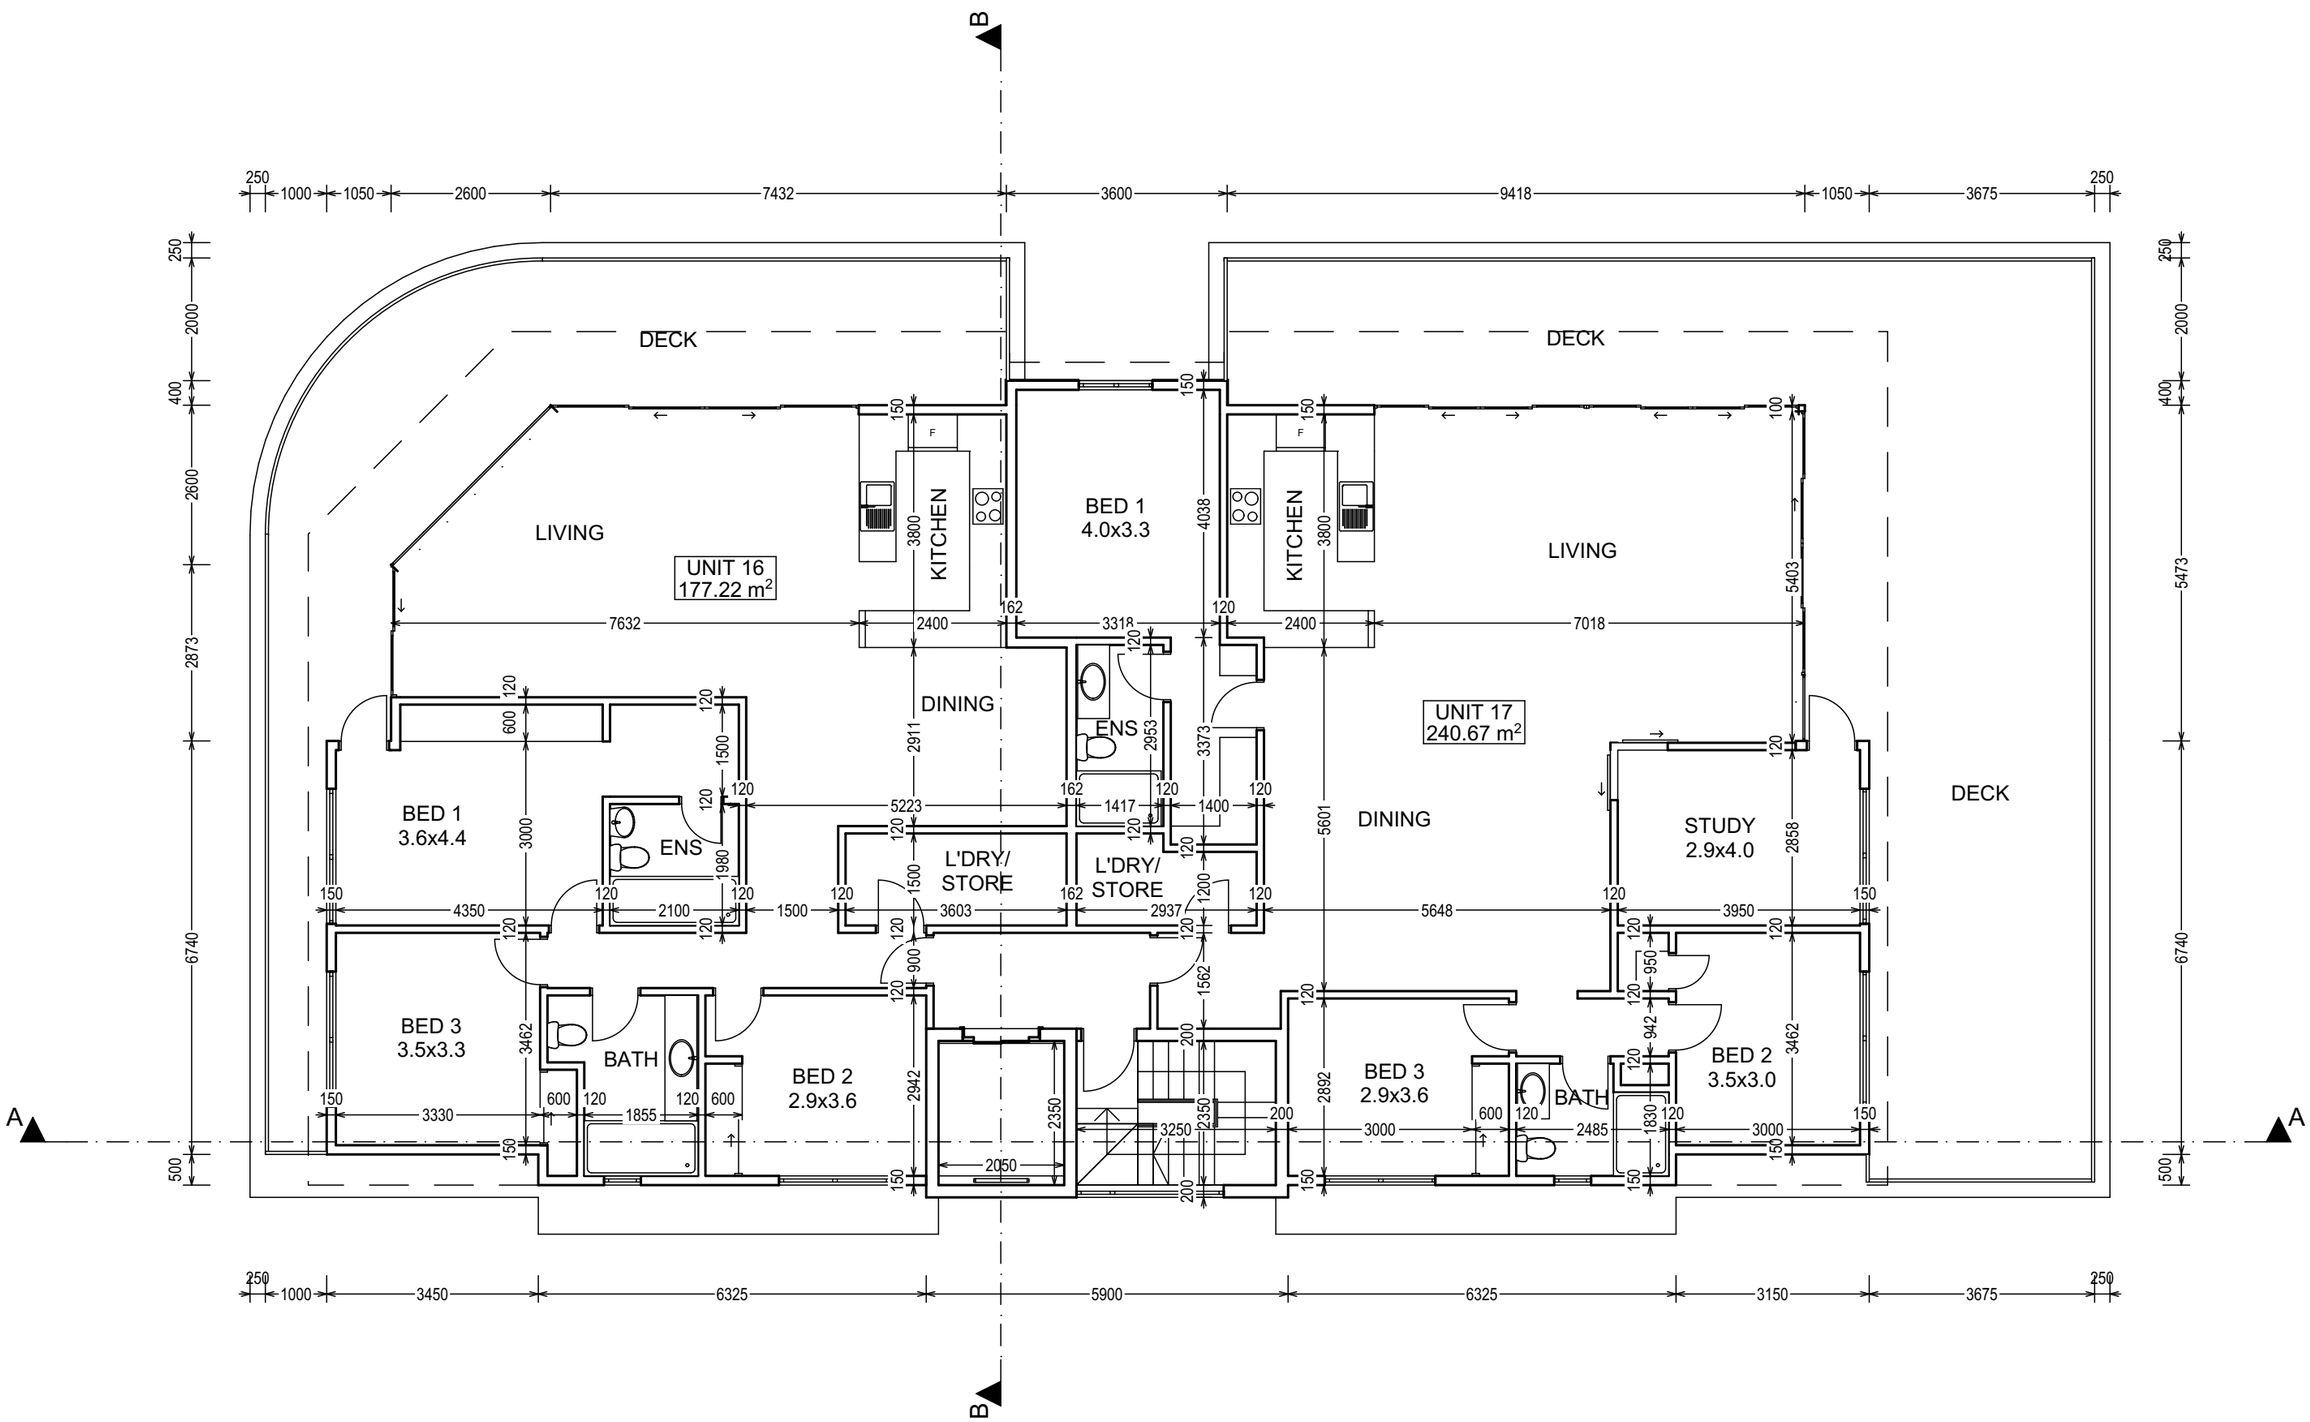

L6 PENTHOUSE FLOOR PLAN

1:100 @A3

RL 39.3

FRONT ELEVATION (NORTH)

1:100 @A3

+42.20
6 Roof

+39.30
5 6th floor

+36.40
4 5th floor

+33.50
3 4th floor

+30.60
2 3rd floor

+27.70
1 2nd floor

+24.80
0 Ground floor

+20.80
-1 Basement

BOUNDARY

CHURCH STREET

BOUNDARY

NO. 63
DONALD
STREET

REAR ELEVATION (SOUTH)

1:100 @A3

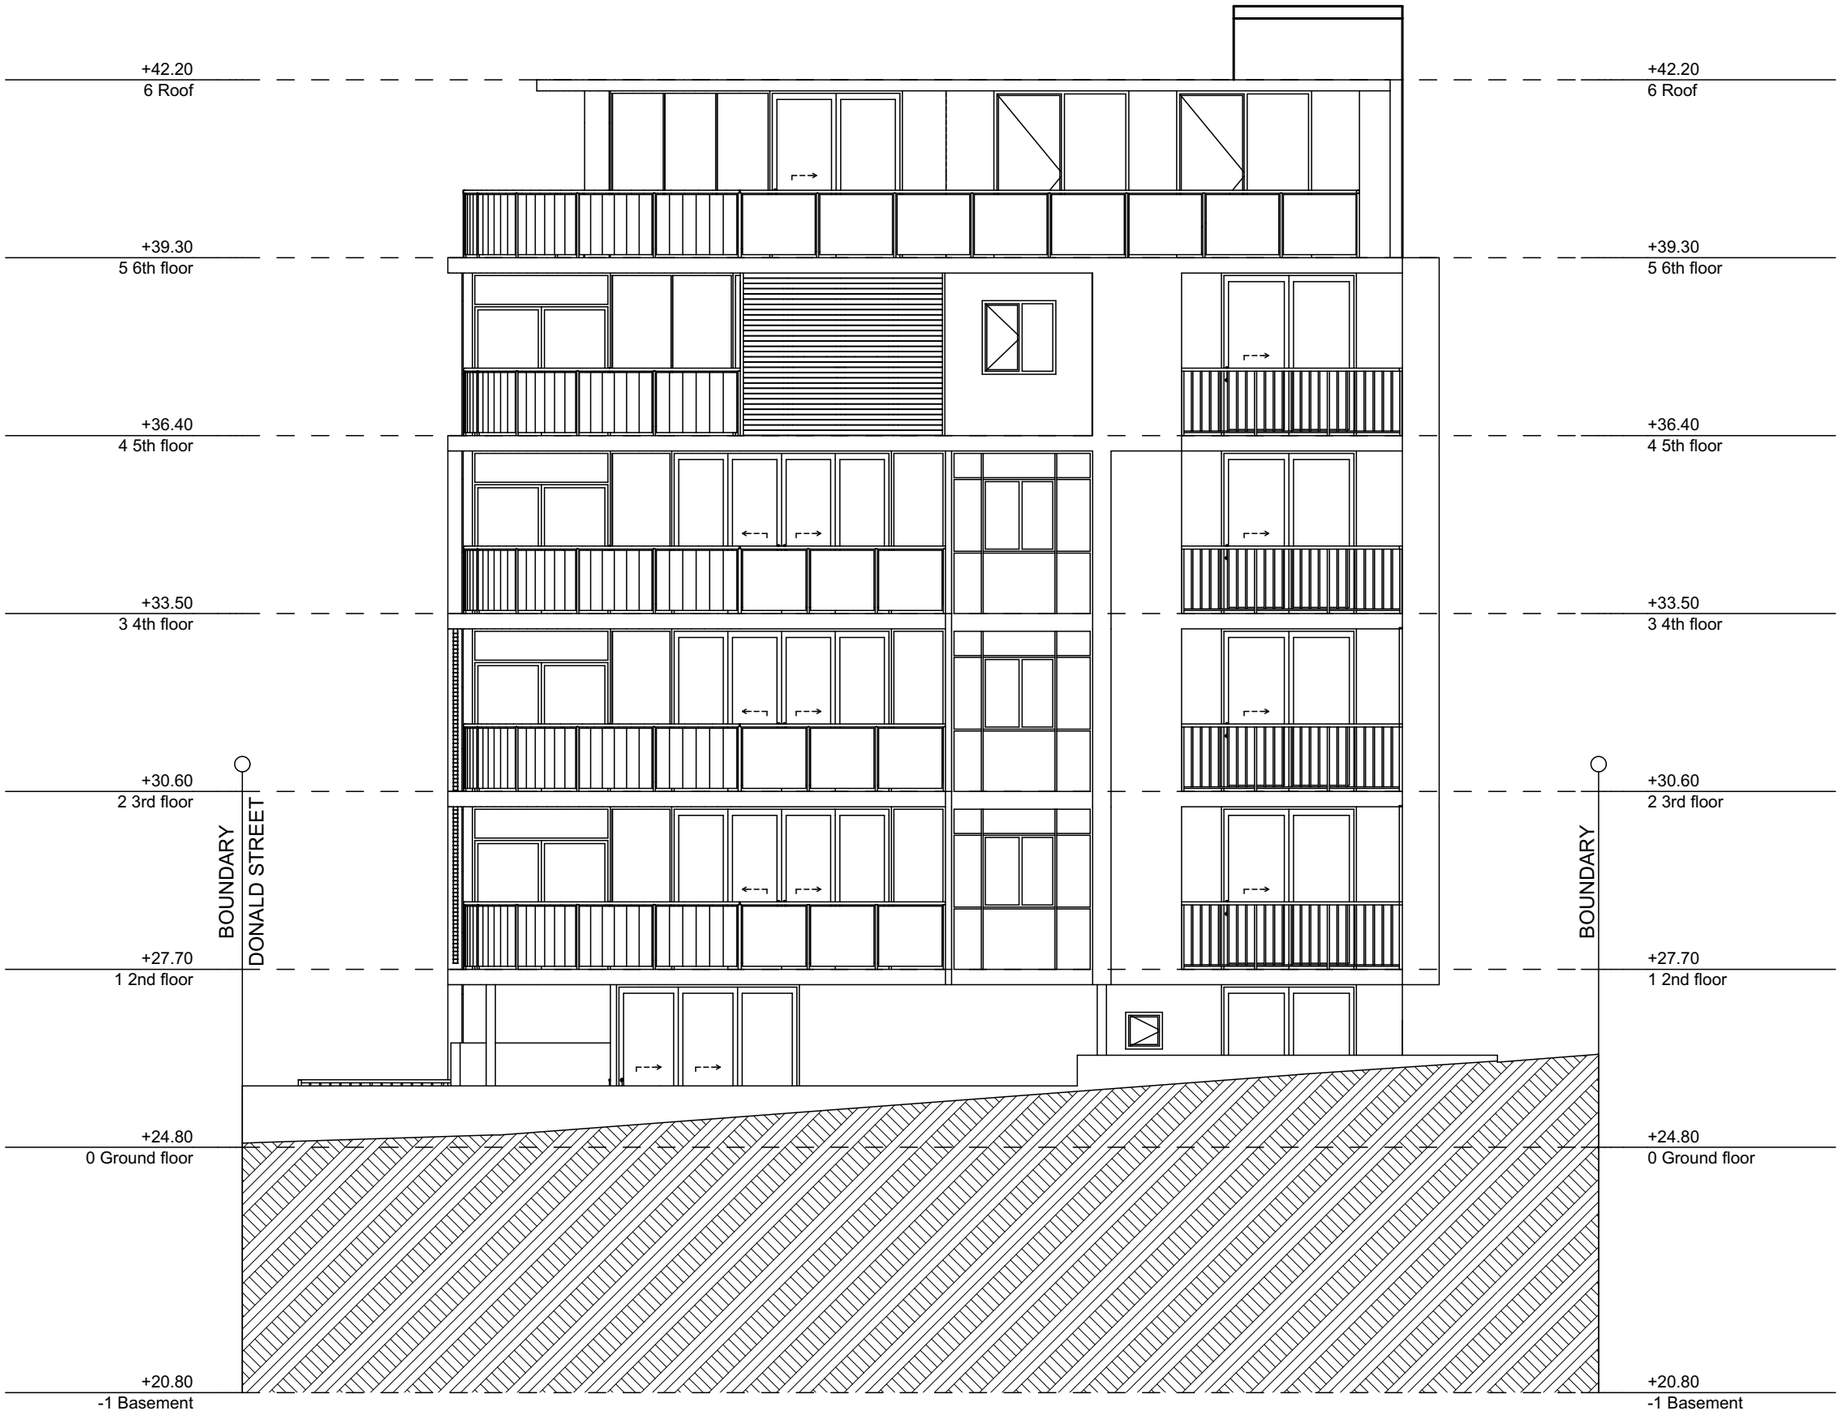

RIGHT ELEVATION (WEST)

1:100 @A3

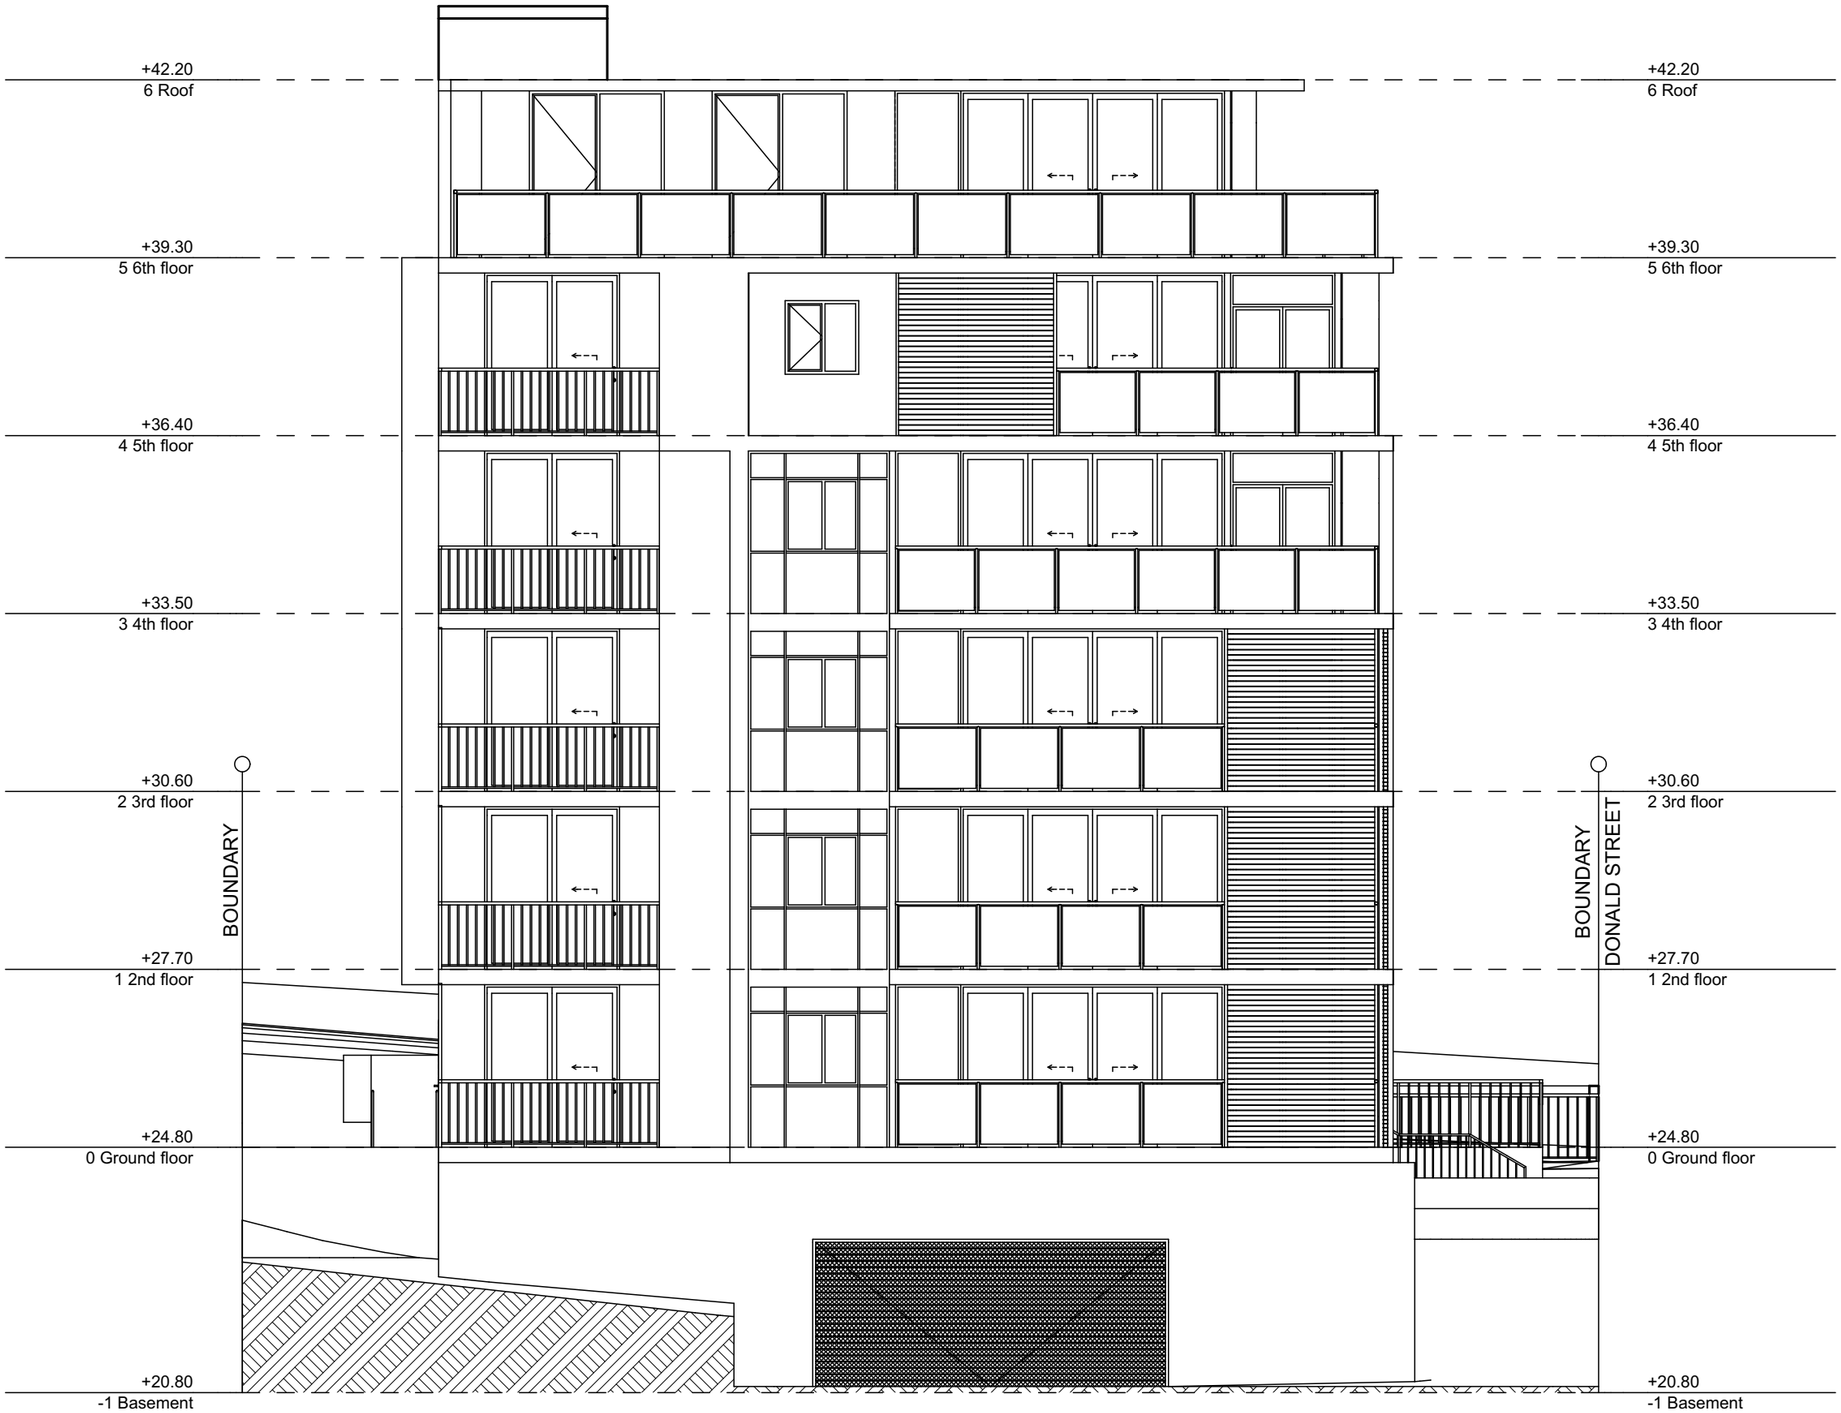

LEFT ELEVATION (EST)

1:100 @A3

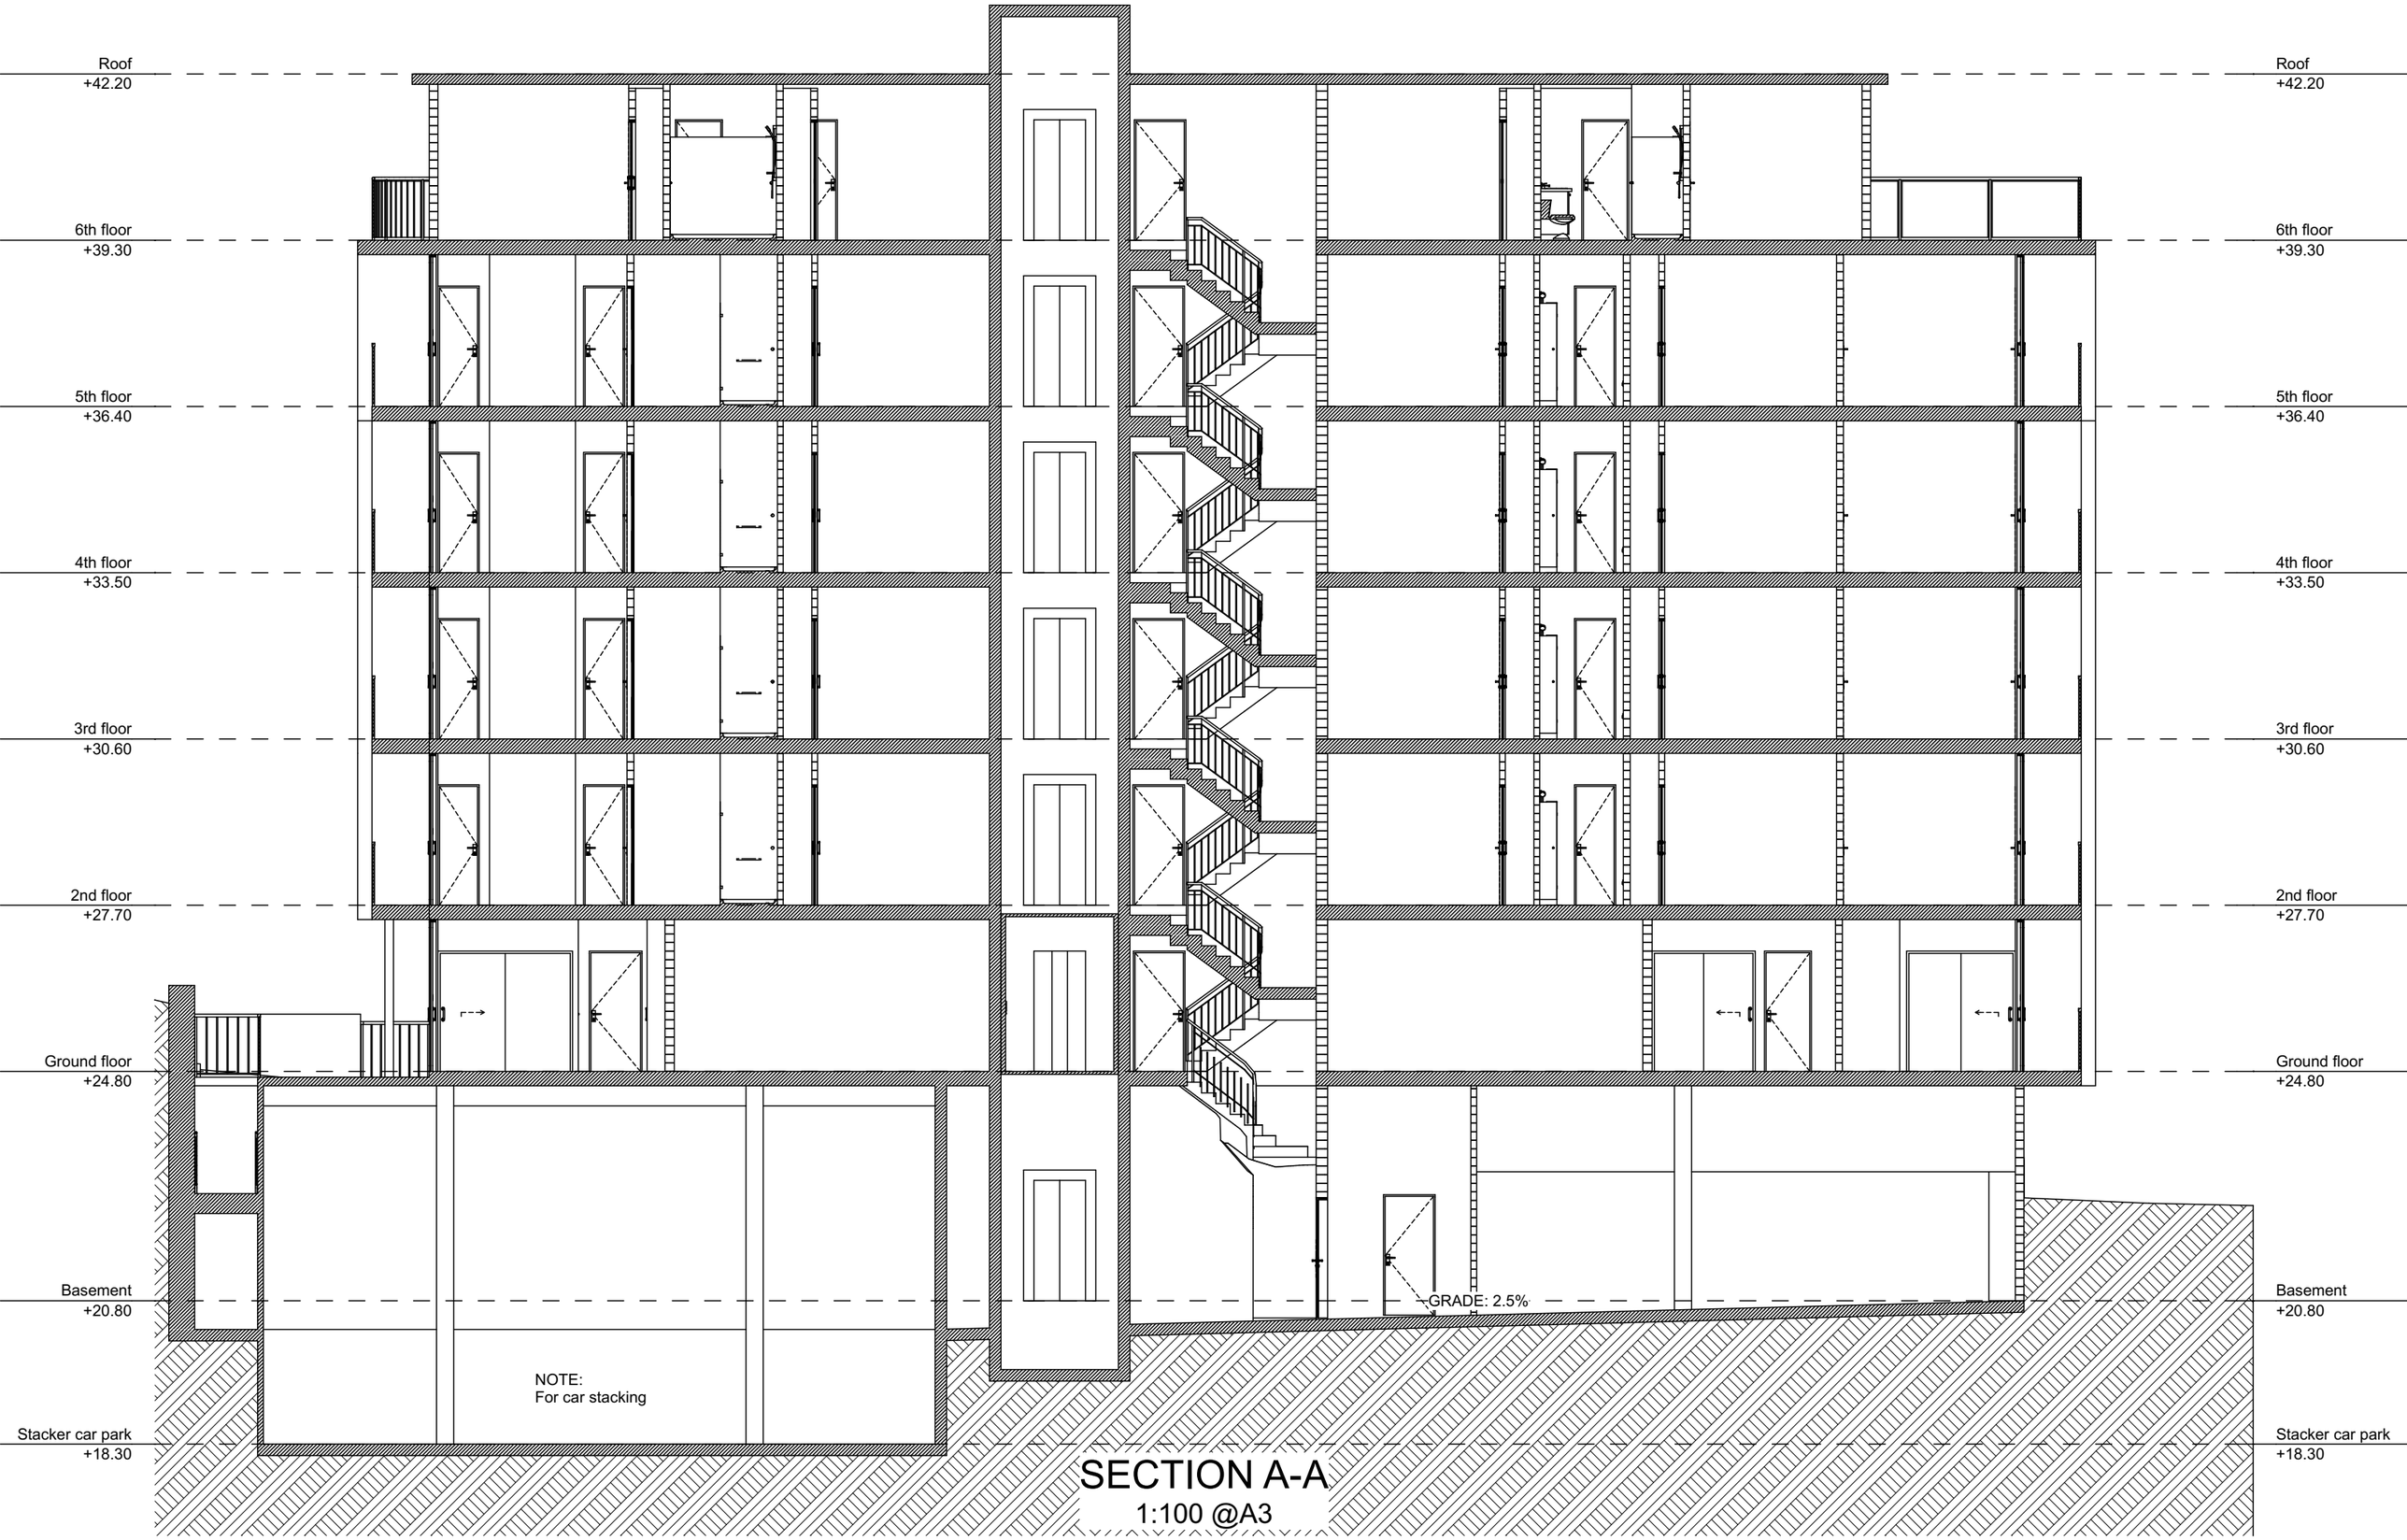

SECTION A-A

1:100 @A3

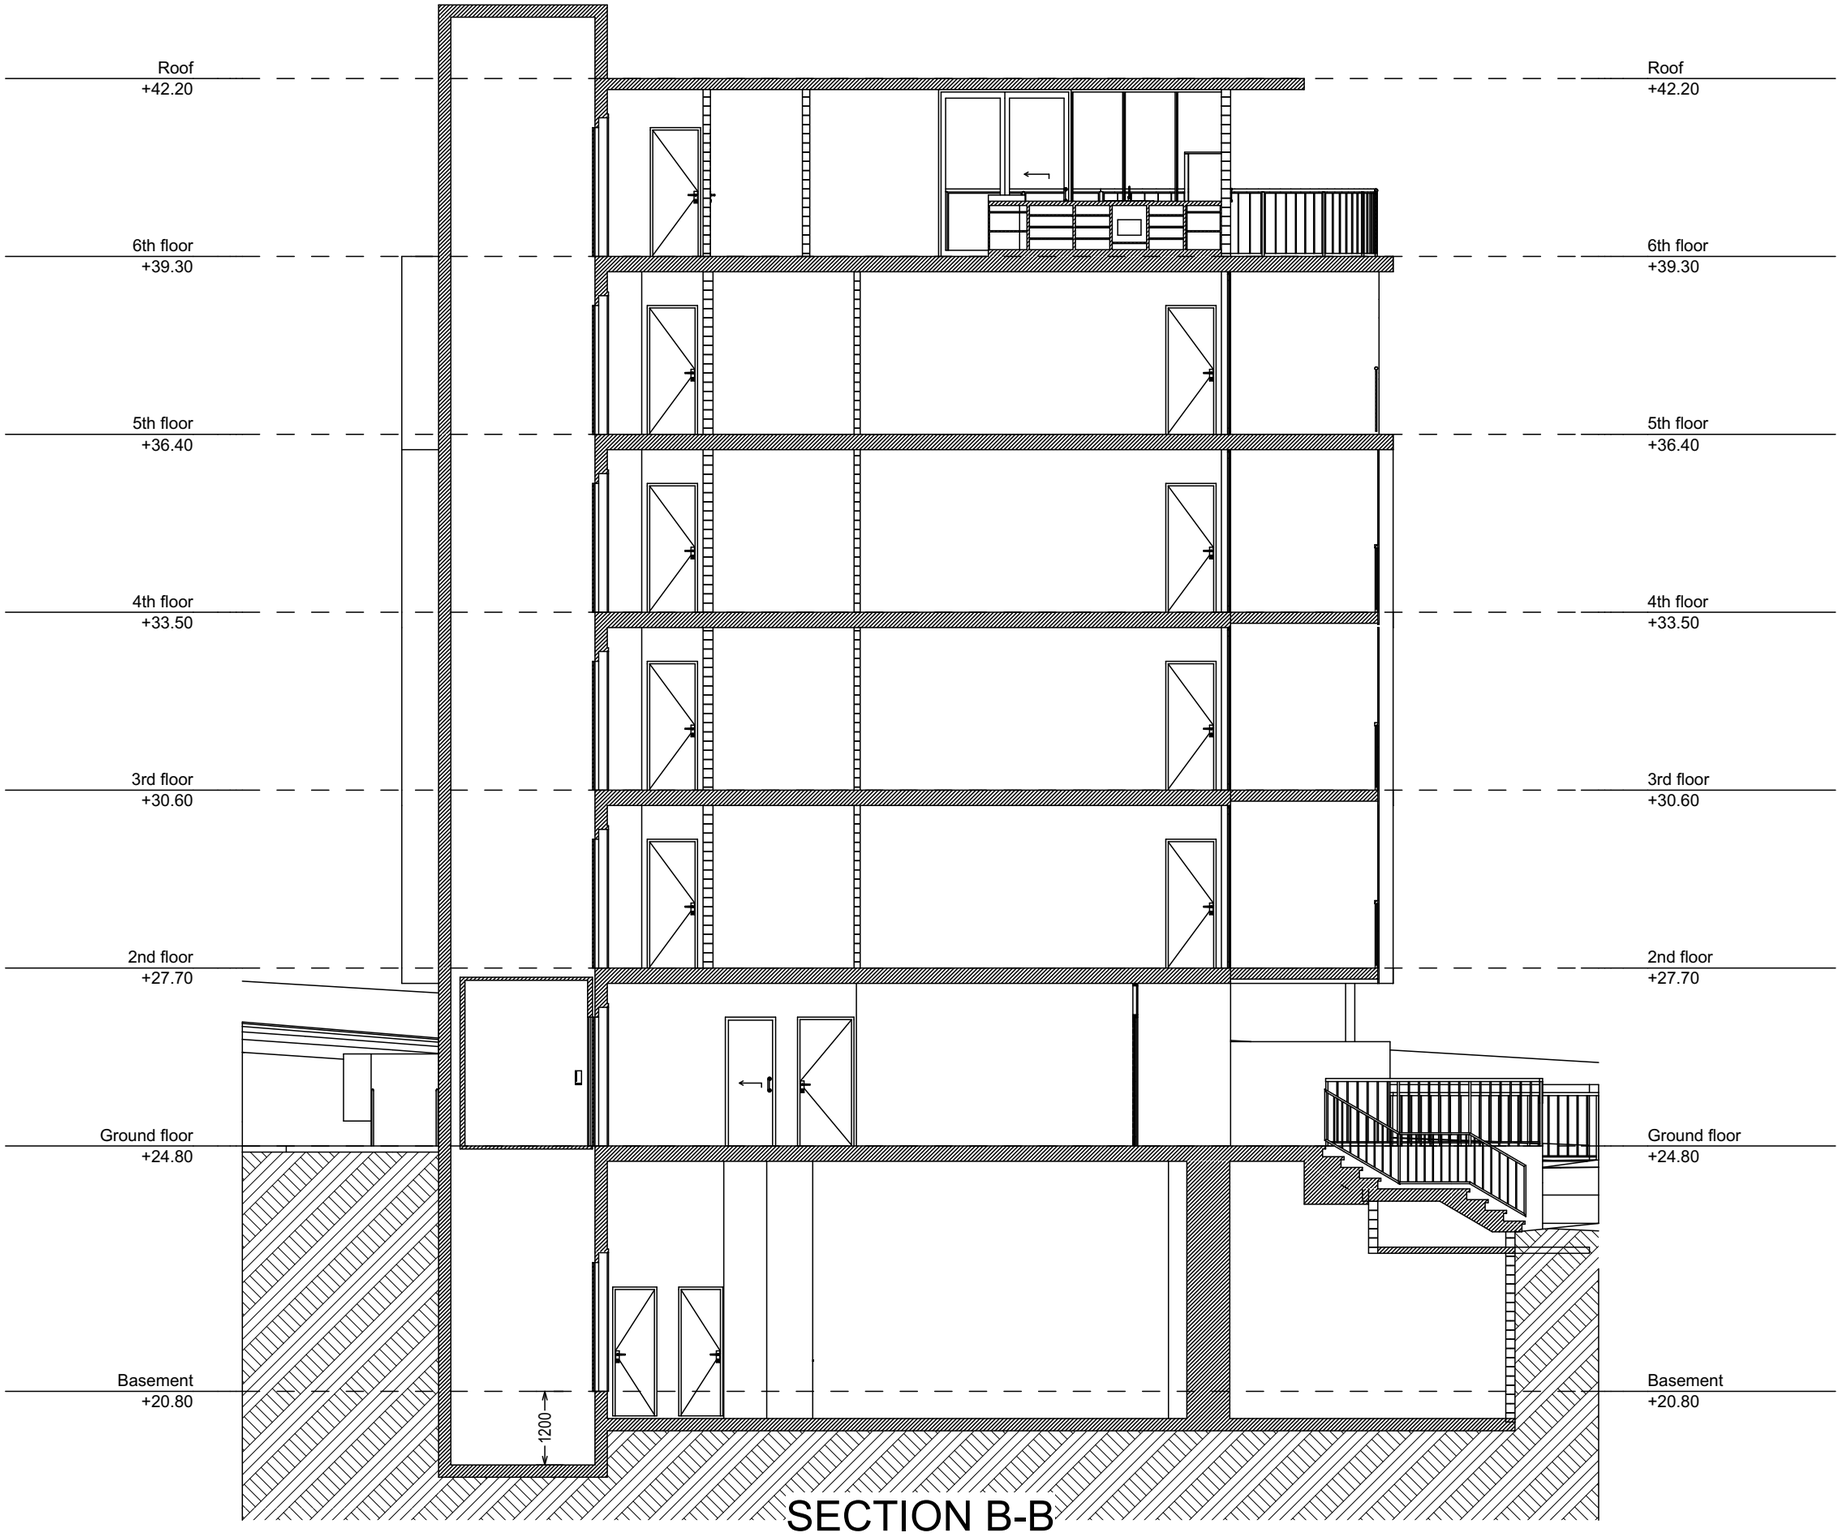

SECTION B-B

1:100 @A3